


PROFIL NR.375	400	425	450	475	500	525	550	575	600	625	650	675	700	725	750	
HØH	170	175	180	
HOR.KURV.	R=180					R=135			R=100	
BREDEDELT.	
TVERRFALL	H.k.l.b. 3,0/3,0/3,0/6	3,0%		3,0%						3,0%	
PROFIL H.	V.k.l.b.k.	
TERRENG H.	177,77	178,10	177,88	178,31	178,08	178,53	178,33	178,74	178,42	178,95	178,60	179,16	178,84	179,38	179,30	179,59	179,5	179,80	179,8	180,02	179,97	180,23	180,33	180,43	180,62	180,61	180,80	180,78	180,95	180,94	181,09	181,08	181,24	181,20	181,33	181,30	181,39	181,40	181,4	181,47	181,42	181,53	181,45	181,58	181,50	181,60	181,52	181,62	181,5	181,62	181,50	181,60	181,49	181,56	181,25	181,51	181,12	181,45	181,05	181,37	181,02	181,27	181,02	181,16	180,98	181,03	180,82	180,89	180,70	180,75	180,60	180,61	180,49	180,47	180,38	180,33	180,09	180,19	179,79	180,05	179,77	179,97	179,62	179,76	179,47	179,62	179,26	179,48	179,00	179,34	178,89	179,20	178,97	179,06	178,86	178,92	178,78	178,78	178,69	178,64	178,54	178,50	178,37
OVERBYGN. T.	

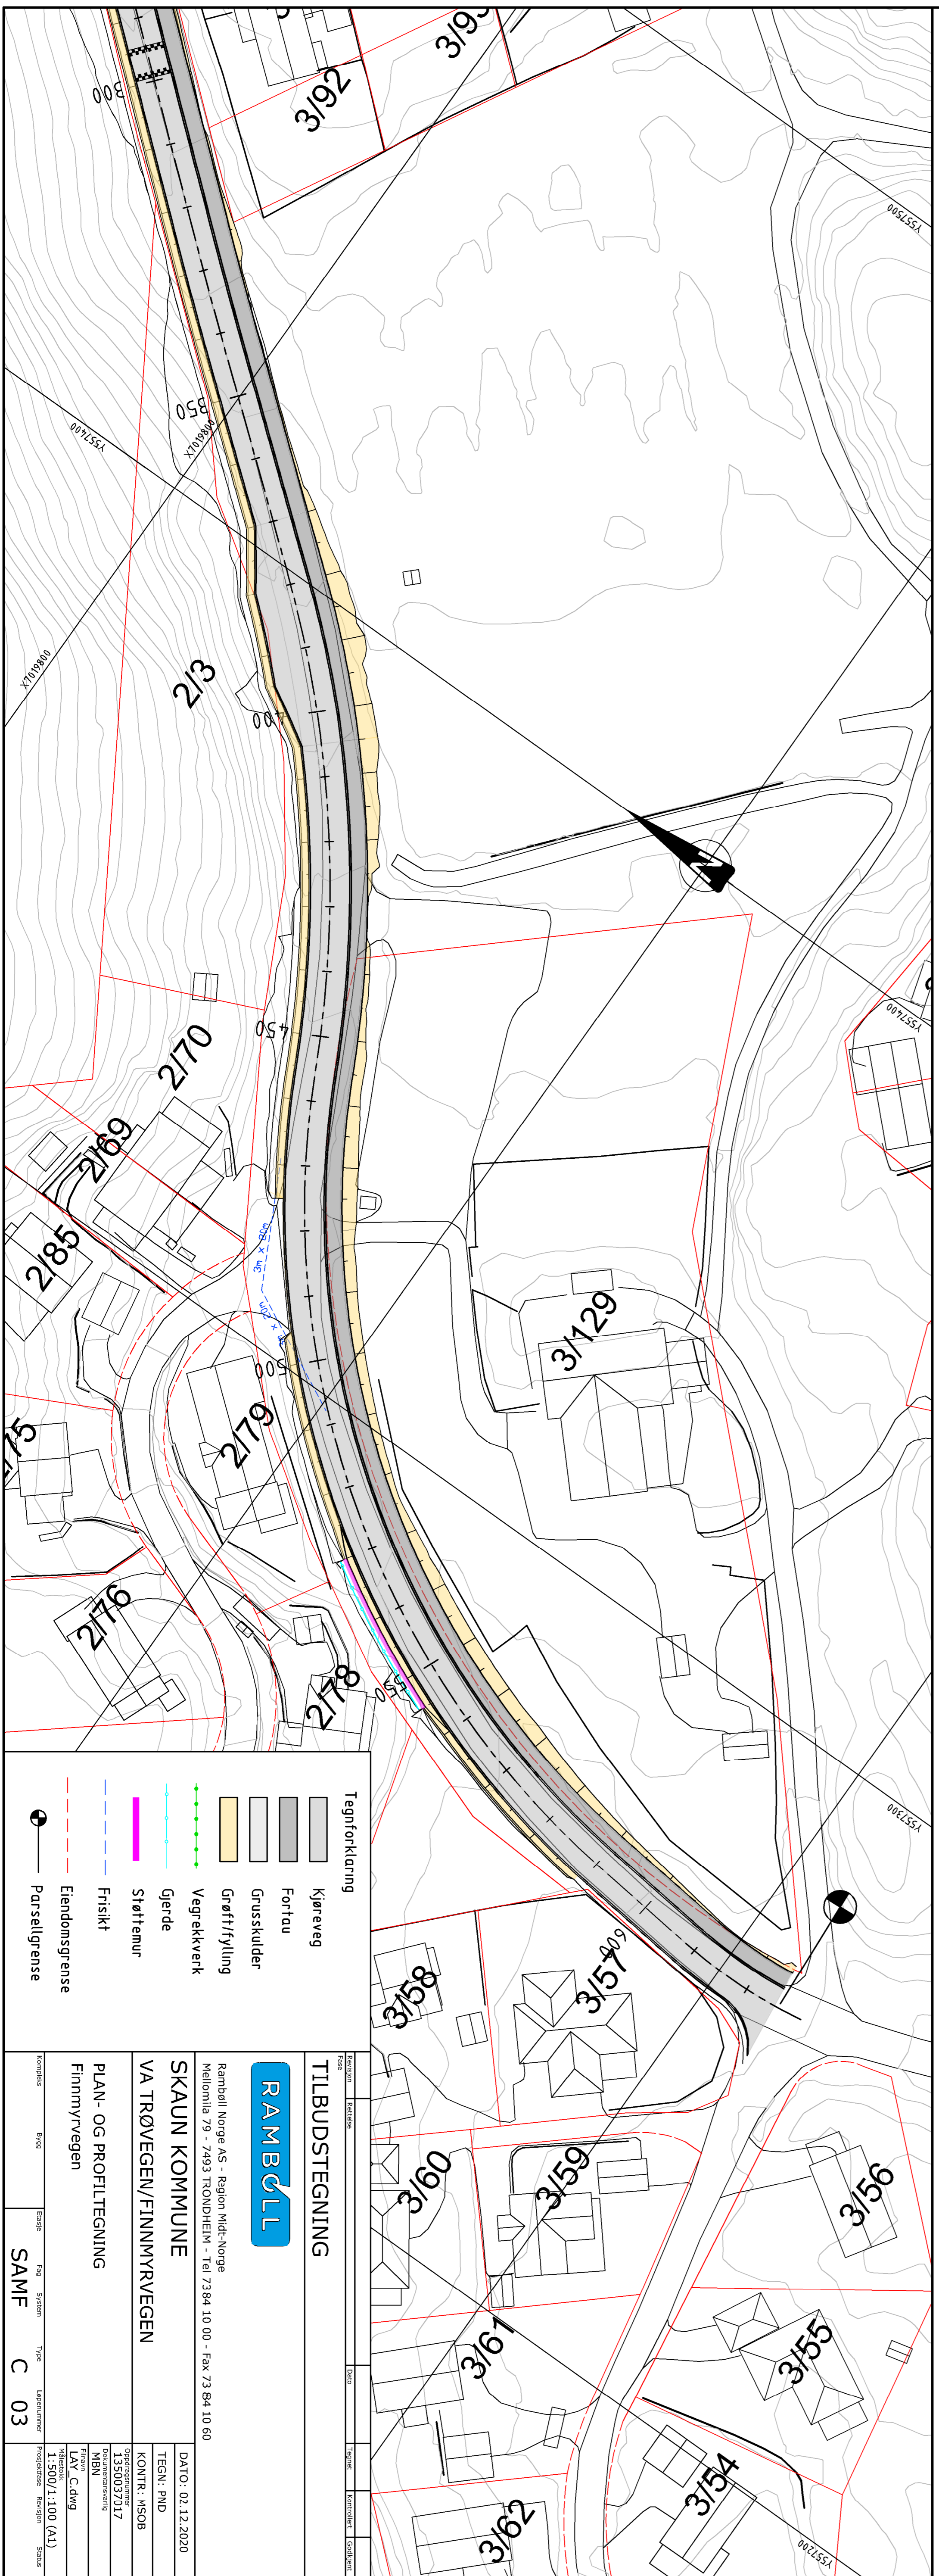

Tegnforklaring	
	Kjøreveg
	Fortau
	Grusskulder
	Grøft/fylling
	Vegrekkverk
	Gjerde
	Støttemur
	Friskikt
	Eiendomsgrænse
	Parsellgrænse

TILBUDSTEGNING

RAMBOLL

Ramboll Norge AS - Region Midt-Norge
Mellomilla 79 - 7483 TRONDHEIM - Tel: 7384 10 00 - Fax: 73 84 10 60

SKAUN KOMMUNE

VA TRØVEGEN/FINNYRVEGEN

PLAN- OG PROFILTEGNING

Finnyrvegen

DATE: 02.12.2020

TEGN: PND

KONTR: NSOB

Oppdragsleder: NSOB

Prosjektleder: NSOB

Rev: 1.500/1.100 (A1)

Scale

Samf C 03